PIANO "RIPARTI PIEMONTE"
MISURA 50 "*Adeguamento sistema di accesso aree ecologiche in considerazione delle nuove esigenze connesse alla pandemia –Covid 19*"

SCHEDA AREA ECOLOGICA DI GENOLA

1 INQUADRAMENTO URBANISTICO E TERRITORIALE DELL'AREA

1.1 La localizzazione dell'area

Il centro di raccolta dei rifiuti urbani è stato realizzato in un lotto messo a disposizione dal comune di Genola in via Garaita. Il sito risulta confinare sul lato nord con un'azienda agricola e sui restanti lati da terreni agricoli.

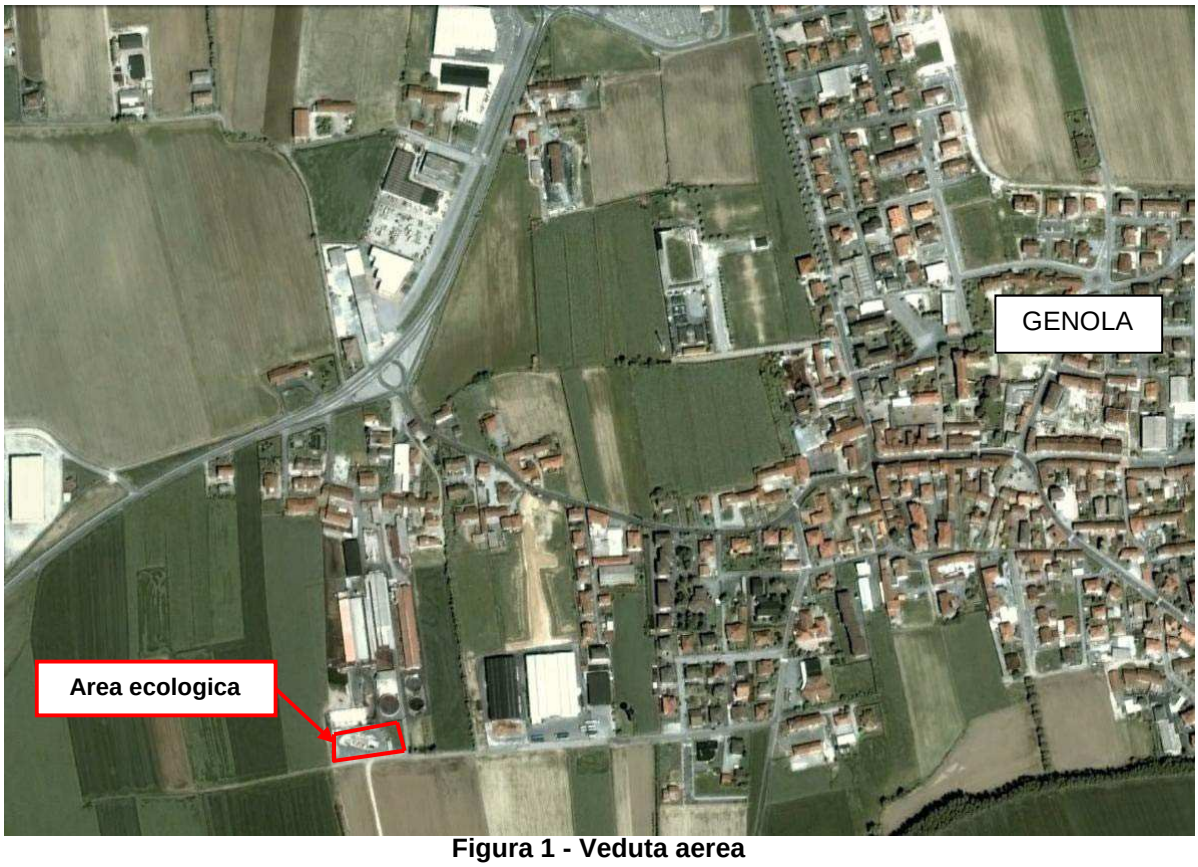


Figura 1 - Veduta aerea

2 DESCRIZIONE DEL CENTRO DI RACCOLTA


2.1 Descrizione del centro di raccolta

Il centro di raccolta rifiuti ha una superficie di circa 2640 mq. L'area risulta completamente recintata e l'accesso dalla strada pubblica è regolamentato dalla presenza di due cancelli scorrevoli di larghezza 6,80 m (uno per l'ingresso e l'altro per l'uscita degli utenti). La recinzione è costituita da un muretto in c.a. realizzato in opera sormontato da una rete metallica plastificata.
I piazzali risultano completamente asfaltati. All'interno del centro è presente un'area verde lasciata a prato di circa 660 mq.
Per agevolare il conferimento dei rifiuti differenziati all'interno dei cassoni scarrabili è presente una piattaforma carrabile sopraelevata di circa 1,50 m, dotata di due rampe (una per l'ingresso e l'altra per l'uscita dei veicoli delle utenze private).
Per lo stoccaggio di alcune tipologie di rifiuti (RAEE, batterie, olii, ecc.) è presente una tettoia in profilati di acciaio con copertura in lamiera grecata e platea in cls.
Per gli addetti alla gestione del centro di raccolta è predisposto un box prefabbricato ad uso ufficio, dotato di servizi igienici.
Il centro è dotato di un sistema per l'illuminazione esterna dell'area. Con l'intervento proposto, sono stati realizzati recentemente i seguenti interventi:

- Struttura e sistema di riconoscimento, tracciamento e regolamentazione accesso da parte degli utenti all'area;
- Impianto di videosorveglianza

In allegato si riporta la documentazione fotografica relativa all'area.

Figura 3 Planimetria generale dell'area

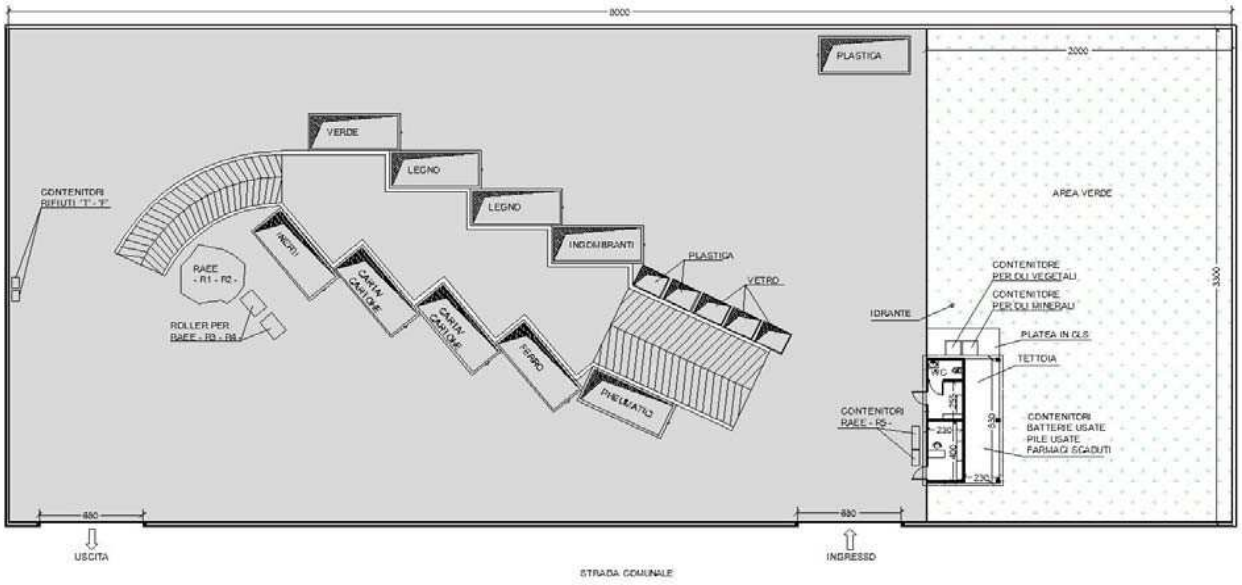

2.2 Caratteristiche del centro di raccolta

Il centro di raccolta dei rifiuti è attualmente attrezzato per ricevere le tipologie di rifiuti indicate nella tabella sottostante.

RIFIUTI	*CER*	*DESCRIZIONE*
Urbani	200307	Ingombranti
	200138	Legno
	200140	Metalli
	150102	Plastica
	200101	Carta
	150107	Vetro
	200125	Olio vegetale
	200136	RAEE R2
	200136	RAEE R4
	150101	Cartone
	200201	Vegetali
	200110	Abiti dismessi
Assimilati	160103	Pneumatici
	170904	Inerti
	160213	Toner
Pericolosi	200126	Olio minerale esausto
	200133	Pile
	200123	RAEE R1
	200135	RAEE R3
	200121	RAEE R5
	200127	Vernici

3 ELENCO DELLE DOTAZIONI IGIENICHE E DI PROTEZIONE COLLETTIVA DELL'AREA DI LAVORO

Si riporta l'elenco indicativo delle dotazioni igieniche e di protezione collettiva dell'area di lavoro.

- Servizi igienici comprensivi di doccia;
- Cassetta contenente un pacchetto di medicazione di primo soccorso;
- Estintori portatili classe 1 e 2;
- Dotazione di materiale assorbente e di pulizia;
- Recinzione da cantiere;
- Eventuali parapetti di protezione contro la caduta;
- Barriere di segnalazione degli scavi;
- Cartelli di segnalazione.

4 ALLEGATI

a. Documentazione fotografica



Figura 1 Vista sistema di accesso regolato



Figura 2 Cancello di ingresso al centro di raccolta rifiuti



Figura 3 Box prefabbricato ad uso ufficio




Figura 4 Rampa di accesso alla piattaforma sopraelevata



Figura 5 Recinzione del centro di raccolta rifiuti

b. Planimetria

Planimetria stato attuale (scala 1:200)

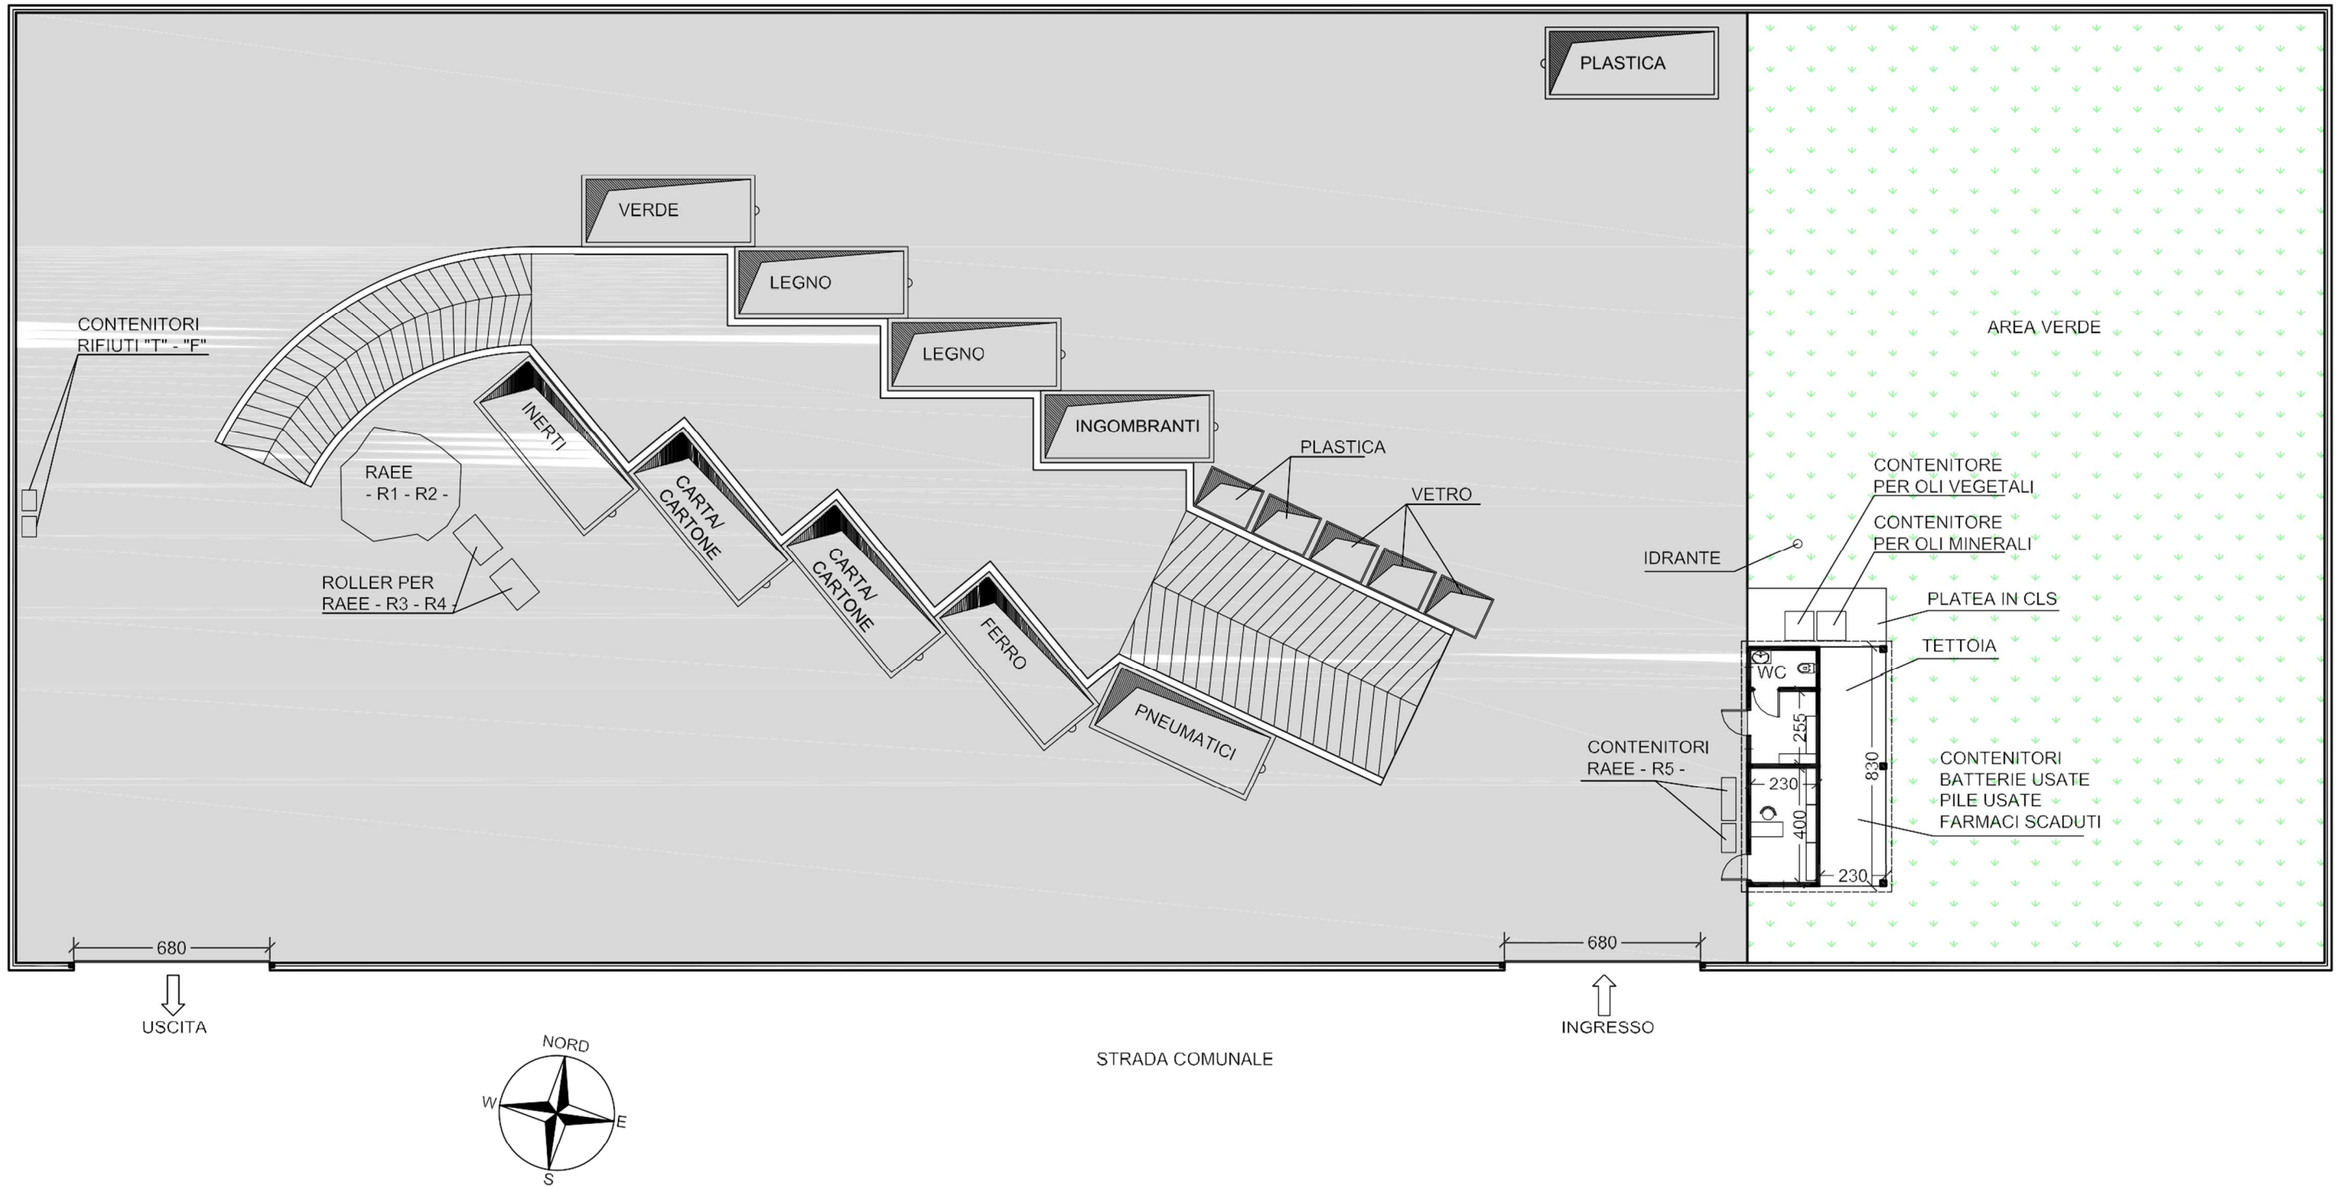

PLANIMETRIA
STATO ATTUALE

Scala 1:200