PIANO "RIPARTI PIEMONTE"
MISURA 50 "*Adeguamento sistema di accesso aree ecologiche in considerazione delle nuove esigenze connesse alla pandemia –Covid 19*"

SCHEDA AREA ECOLOGICA DI MANTA

1 INQUADRAMENTO URBANISTICO E TERRITORIALE DELL'AREA

1.1 La localizzazione dell'area

Il centro di raccolta dei rifiuti urbani è stato realizzato in un lotto di proprietà di questo Consorzio in via Gerbola. Il sito risulta collocato in adiacenza agli impianti sportivi ed è circondato da terreni ad uso agricolo.



Figura 1 Veduta aerea (immagine tratta da Google Earth)

2 DESCRIZIONE DEL CENTRO DI RACCOLTA

2.1 Descrizione del centro di raccolta

Il centro di raccolta rifiuti ha una superficie di circa 1245 mq. L'area risulta completamente recintata e l'accesso è regolamentato dalla presenza di due cancelli, uno principale per le utenze private e l'altro di servizio per gli addetti alla movimentazione dei cassoni. La recinzione è costituita da un muretto in c.a. realizzato in opera sormontato da un grigliato metallico zincato "tipo orsogrill".
I piazzali risultano asfaltati e dotati di un sistema fognario per lo smaltimento delle acque di dilavamento.
Per agevolare il conferimento dei rifiuti differenziati all'interno dei cassoni scarrabili è presente una piattaforma carrabile sopraelevata di circa 1,50 m con due rampe (una per l'ingresso, l'altra per l'uscita).
Per lo stoccaggio di alcune tipologie di rifiuti (RAEE, batterie, olii, ecc.) è presente una tettoia in profilati di acciaio e legno e copertura in lamiera grecata, dotata di platea in cls.
Per gli addetti alla gestione del centro di raccolta è stato predisposto un fabbricato ad uso ufficio dotato di servizi igienici.
L'area è provvista di un sistema di illuminazione dell'area esterna.
La barriera verde di mitigazione dell'impatto visivo del centro è costituita da una siepe posta lungo il perimetro esterno della recinzione.
Con l'intervento proposto, sono stati realizzati recentemente i seguenti interventi:

- Struttura e sistema di riconoscimento, tracciamento e regolamentazione accesso da parte degli utenti all'area;
- Impianto di videosorveglianza

In allegato si riporta la documentazione fotografica relativa all'area.

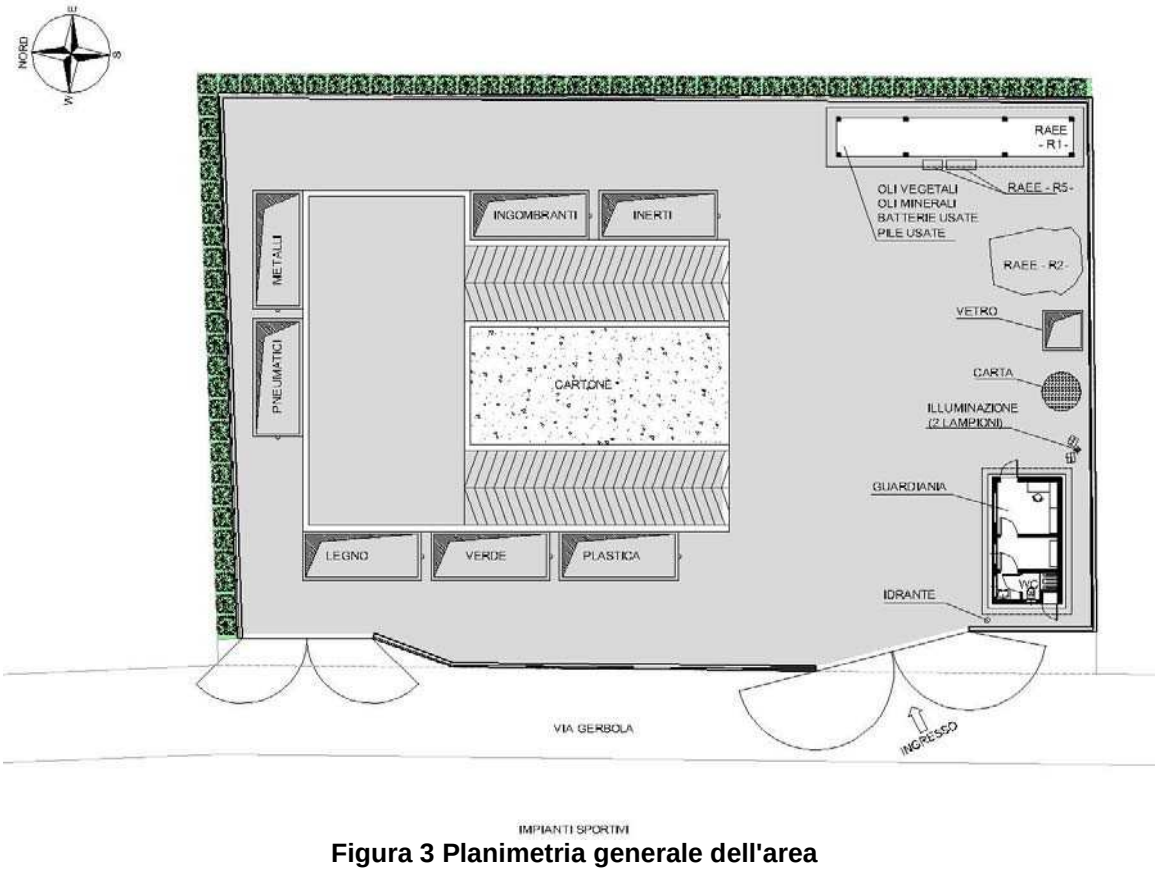


Figura 3 Planimetria generale dell'area

2.2 Caratteristiche del centro di raccolta

Il centro di raccolta dei rifiuti è attualmente attrezzato per ricevere le tipologie di rifiuti indicate nella tabella sottostante.

RIFIUTI	*CER*	*DESCRIZIONE*
Urbani	200307	Ingombranti
	200138	Legno
	200140	Metalli
	150102	Plastica
	200101	Carta
	150107	Vetro
	200136	RAEE R2
	200136	RAEE R4
	150101	Cartone
	200132	Farmaci
	200201	Vegetali
Assimilati	160103	Pneumatici
	170904	Inerti
	160213	Toner
Pericolosi	160601	Batterie
	200126	Olio minerale esausto
	200133	Pile
	200123	RAEE R1
	200135	RAEE R3
	200121	RAEE R5

3 ELENCO DELLE DOTAZIONI IGIENICHE E DI PROTEZIONE COLLETTIVA DELL'AREA DI LAVORO

Si riporta l'elenco indicativo delle dotazioni igieniche e di protezione collettiva dell'area di lavoro.

- Servizi igienici comprensivi di doccia;
- Cassetta contenente un pacchetto di medicazione di primo soccorso;
- Estintori portatili classe 1 e 2;
- Dotazione di materiale assorbente e di pulizia;
- Recinzione da cantiere;
- Eventuali parapetti di protezione contro la caduta;
- Barriere di segnalazione degli scavi;
- Cartelli di segnalazione.

4 ALLEGATI

a. Documentazione fotografica



Figura 1 Vista sistema di accesso regolato



Figura 2 Vista del cancello di ingresso all'area ecologica



Figura 3 Vista del fabbricato ad uso ufficio



Figura 4 Vista della rampa per il conferimento dei rifiuti nei cassoni




Figura 5 Vista della tettoia



Figura 6 Vista parte sopraelevata

b. Planimetria

A) Planimetria stato attuale (scala 1:200)

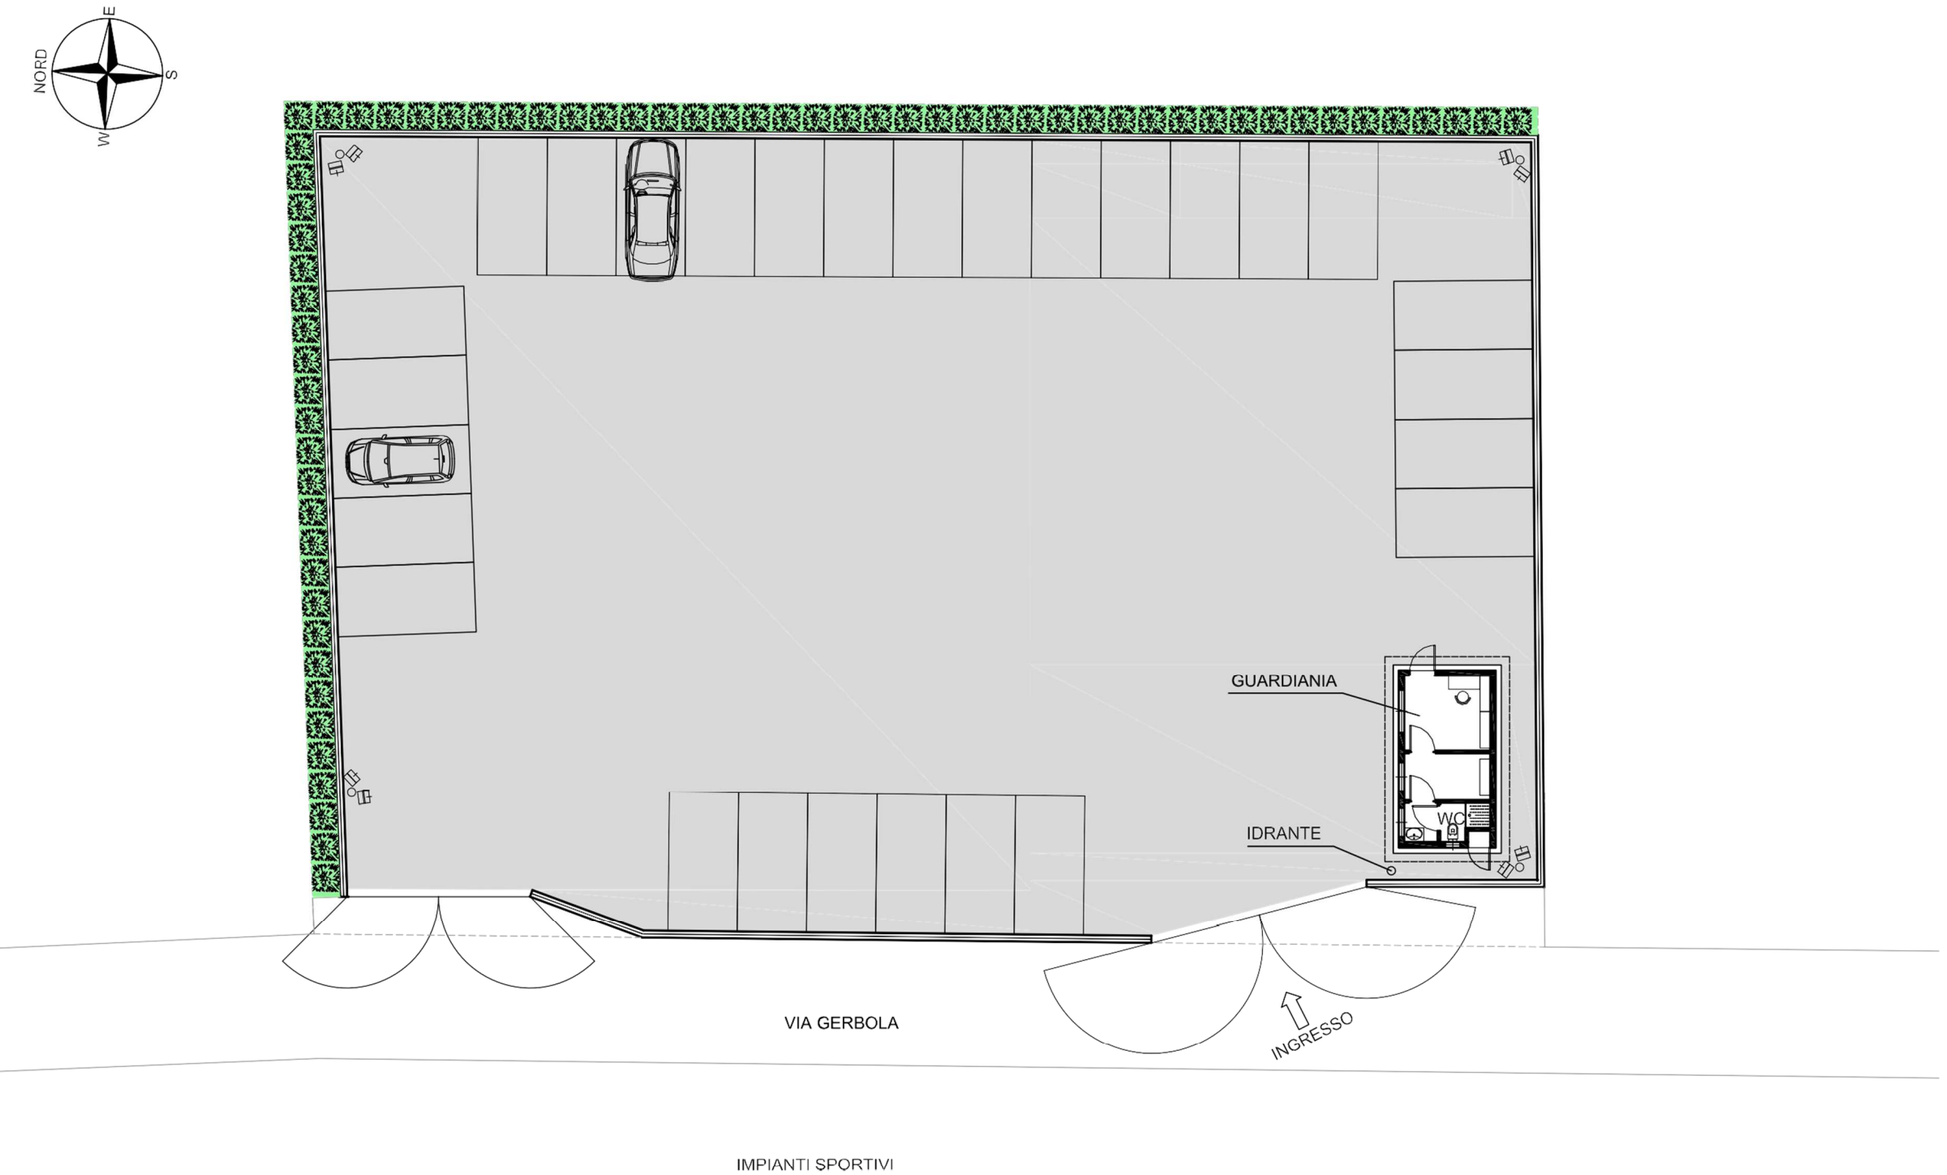

Scala 1:200

IPOTESI PROGETTO DI RIPRISTINO