PIANO "RIPARTI PIEMONTE"
MISURA 50 "*Adeguamento sistema di accesso aree ecologiche in considerazione delle nuove esigenze connesse alla pandemia –Covid 19*"

SCHEDA AREA ECOLOGICA DI PAESANA

1 INQUADRAMENTO URBANISTICO E TERRITORIALE DELL'AREA

1.1 La localizzazione dell'area

Il centro di raccolta dei rifiuti urbani è stato realizzato in un lotto di proprietà dii questo Consorzio in via Vecchia di Pratoguglielmo.

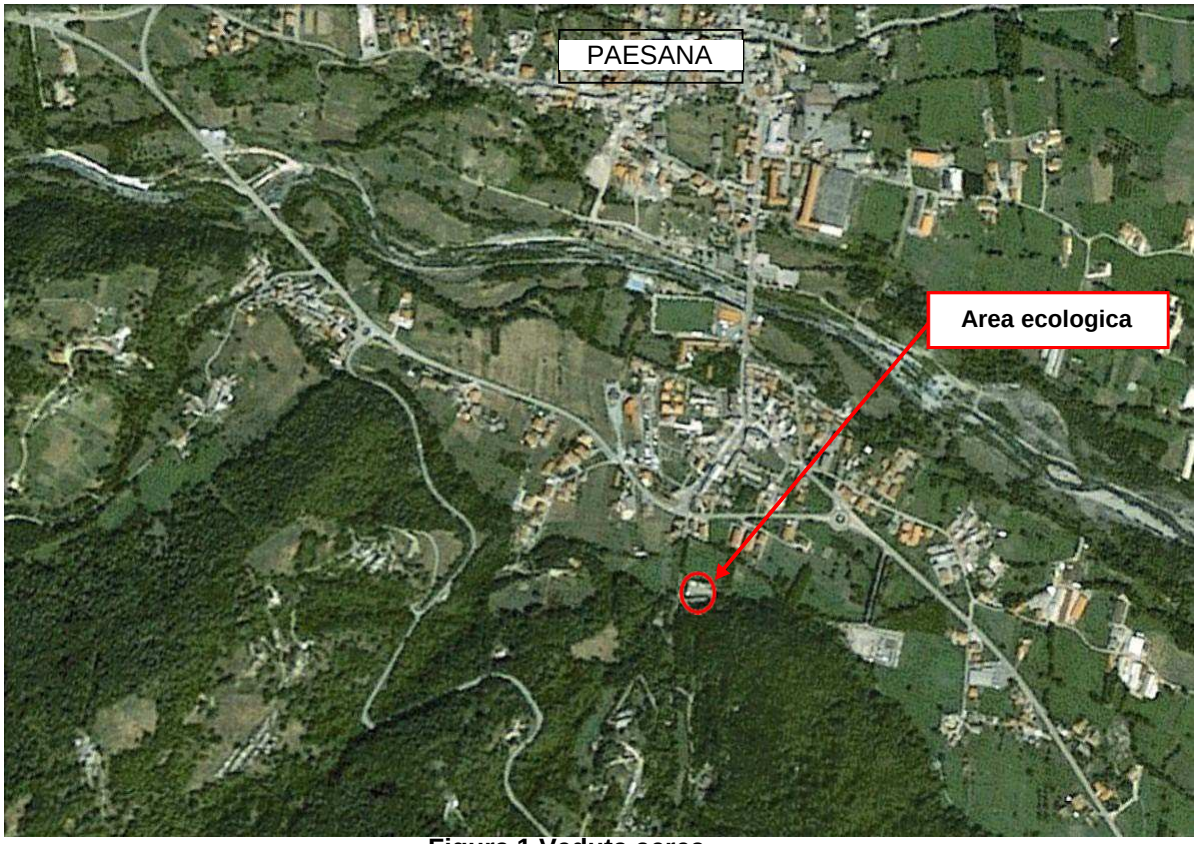


Figura 1 Veduta aerea

2 DESCRIZIONE DEL CENTRO DI RACCOLTA

2.1 Descrizione del centro di raccolta

Il centro di raccolta rifiuti ha una superficie di circa 1153 mq. Il sito è completamente recintato e l'accesso dalla strada pubblica è regolamentato dalla presenza di un cancello a due battenti. La recinzione è costituita da una rete metallica plastificata.
Il piazzale è completamente asfaltato e completo di un sistema di canalizzazioni per la raccolta delle acque meteoriche di dilavamento.
Per agevolare il conferimento dei rifiuti differenziati all'interno dei cassoni scarrabili è presente una piattaforma carrabile sopraelevata di circa 1,50 m con due rampe (una per l'ingresso, l'altra per l'uscita).
Per lo stoccaggio di alcune tipologie di rifiuti (RAEE, batterie, olii, ecc.) è presente una tettoia in acciaio e legno dotata di platea in cls.
Per gli addetti alla gestione del centro di raccolta è stato predisposto un box prefabbricato ad uso ufficio dotato di servizi igienici.
La barriera verde di mascheramento del centro è costituita da una siepe posta lungo il perimetro esterno della recinzione.
Con l'intervento proposto, sono stati realizzati recentemente i seguenti interventi:

- Struttura e sistema di riconoscimento, tracciamento e regolamentazione accesso da parte degli utenti all'area;
- Impianto di videosorveglianza

In allegato si riporta la documentazione fotografica del sito.

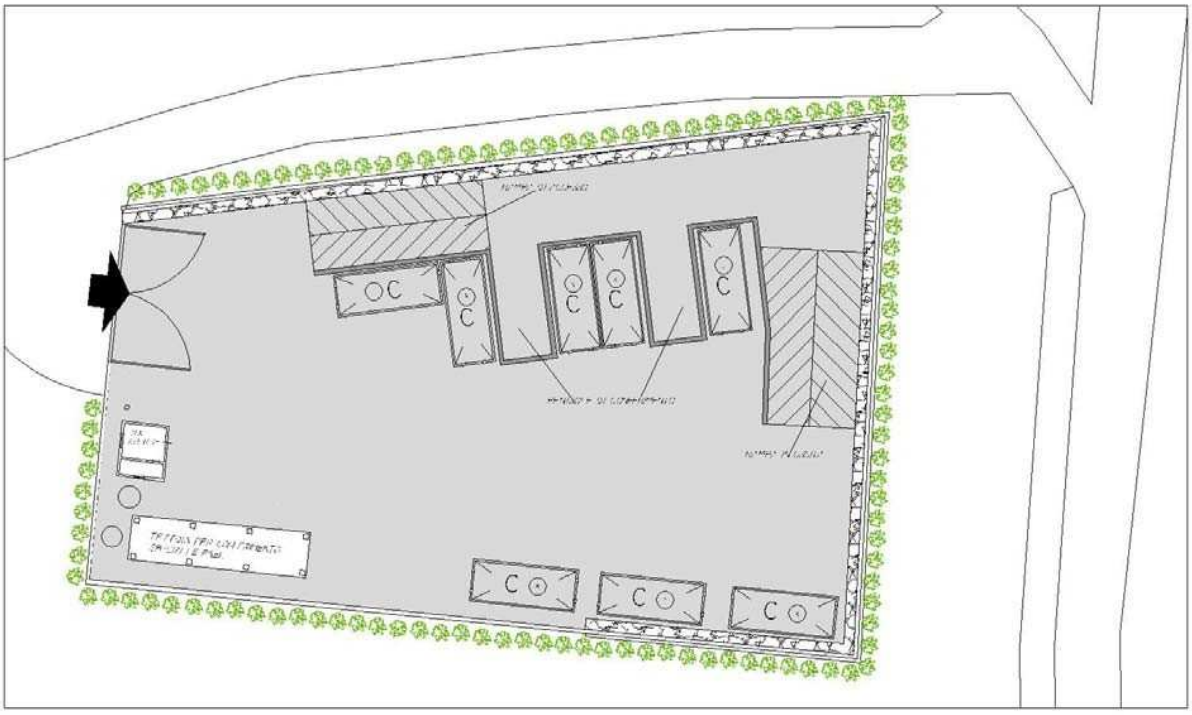


Figura 2 Planimetria generale dell'area

2.2 Caratteristiche del centro di raccolta

Il centro di raccolta dei rifiuti è attualmente attrezzato per ricevere le tipologie di rifiuti indicate nella tabella sottostante.

RIFIUTI	*CER*	*DESCRIZIONE*
Urbani	200307	Ingombranti
	200138	Legno
	200140	Metalli
	150102	Plastica
	200101	Carta
	150107	Vetro
	200125	Olio vegetale
	200136	RAEE R2
	200136	RAEE R4
	150101	Cartone
	200132	Farmaci
	200201	Vegetali
Assimilati	160103	Pneumatici
	170904	Inerti
Pericolosi	160601	Batterie
	200126	Olio minerale esausto
	200133	Pile
	200123	RAEE R1
	200135	RAEE R3
	200121	RAEE R5

3 ELENCO DELLE DOTAZIONI IGIENICHE E DI PROTEZIONE COLLETTIVA DELL'AREA DI LAVORO

Si riporta l'elenco indicativo delle dotazioni igieniche e di protezione collettiva dell'area di lavoro.

- Servizi igienici comprensivi di doccia;
- Cassetta contenente un pacchetto di medicazione di primo soccorso;
- Estintori portatili classe 1 e 2;
- Dotazione di materiale assorbente e di pulizia;
- Recinzione da cantiere;
- Eventuali parapetti di protezione contro la caduta;
- Barriere di segnalazione degli scavi;
- Cartelli di segnalazione.

4 ALLEGATI

a. Documentazione fotografica



Figura 1 Vista sistema di accesso regolato



Figura 2 Cancello di ingresso al centro di raccolta



Figura 3 Rampa per il conferimento dei rifiuti nei cassoni




Figura 4 Box prefabbricato ad uso ufficio



Figura 5 Rampa per il conferimento dei rifiuti, tettoia, box ufficio.

b. Planimetria

Planimetria stato attuale (scala 1:200)

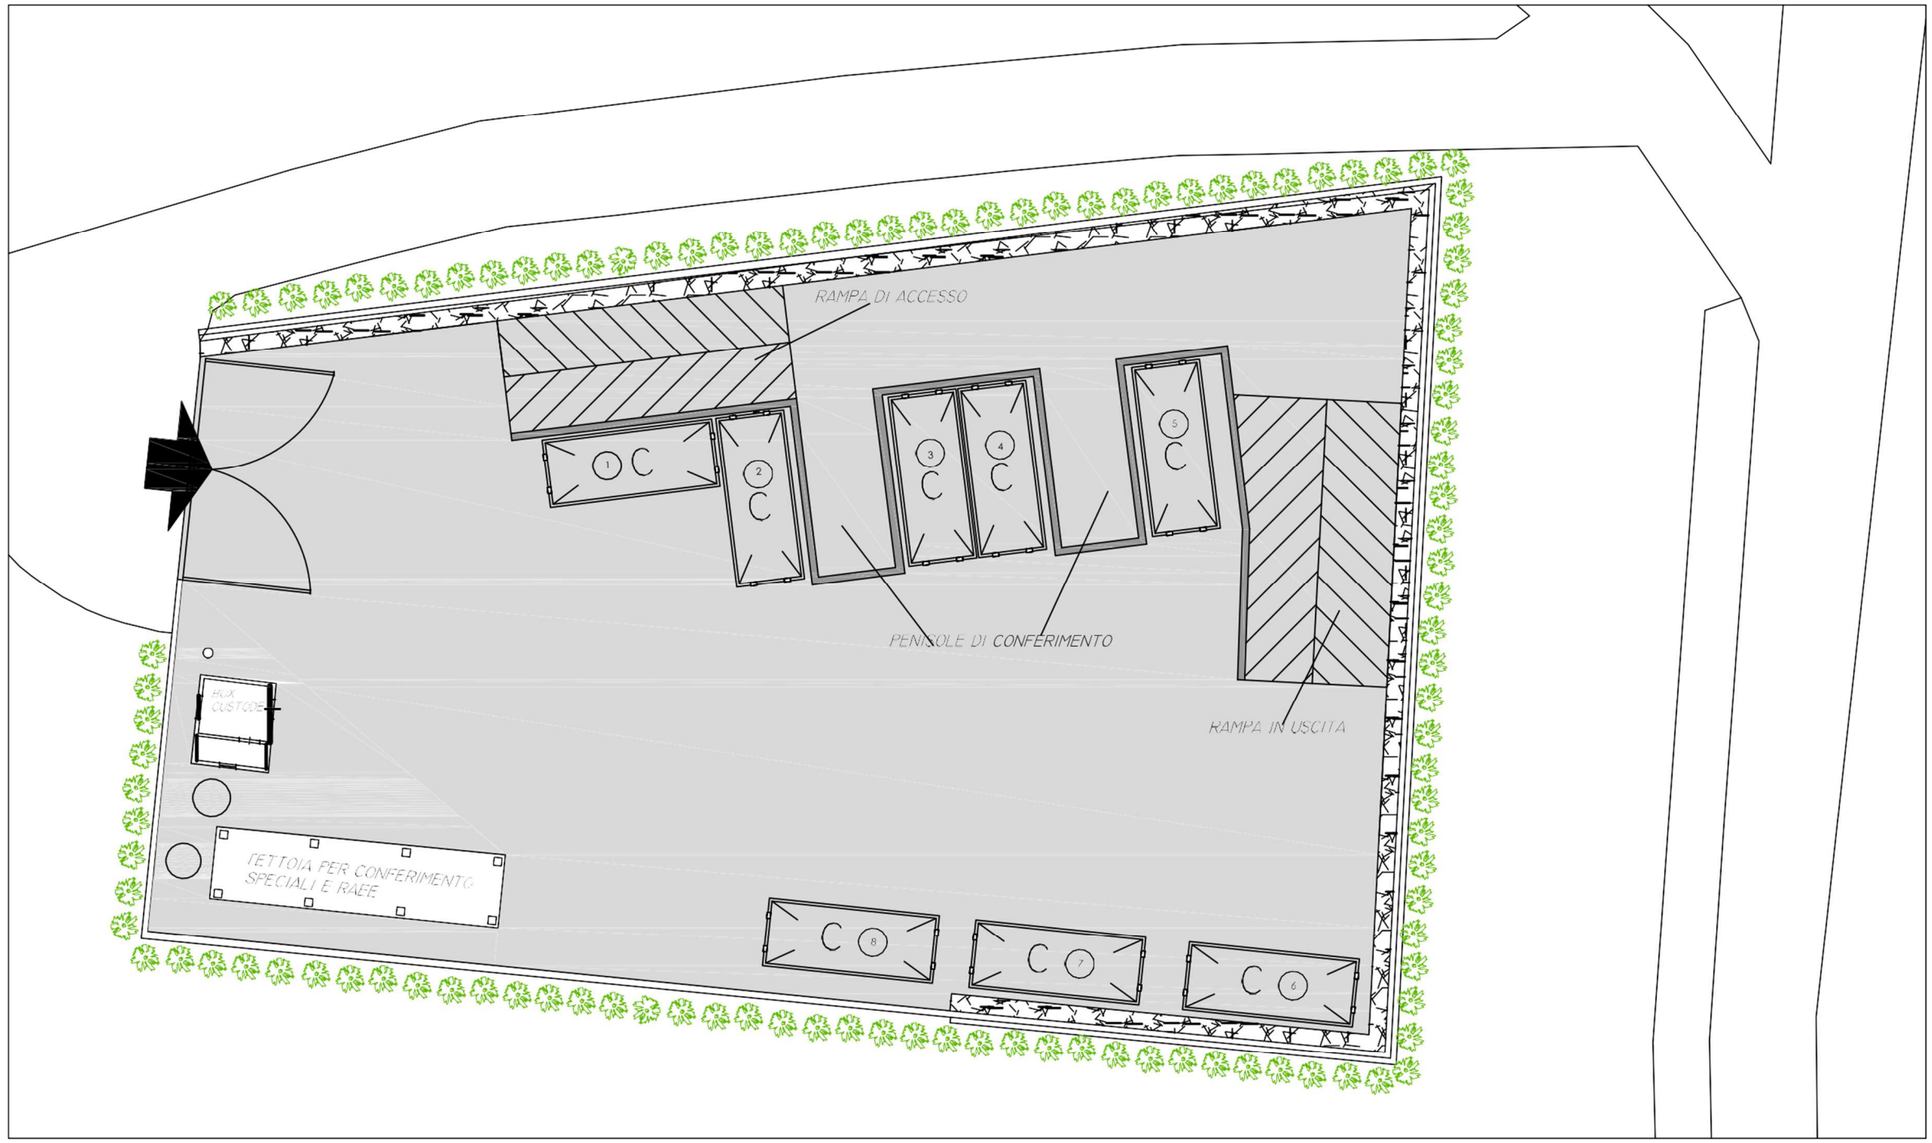



Scala 1:200

PLANIMETRIA STATO ATTUALE