Allegato alla relazione tecnica punto d.3_RACCONIGI

PIANO "RIPARTI PIEMONTE"
MISURA 50 "*Adeguamento sistema di accesso aree ecologiche in considerazione delle nuove esigenze connesse alla pandemia –Covid 19*"

SCHEDA AREA ECOLOGICA DI RACCONIGI

1 INQUADRAMENTO URBANISTICO E TERRITORIALE DELL'AREA

1.1 La localizzazione dell'area

Il centro di raccolta dei rifiuti urbani è stato realizzato in un lotto messo a disposizione dal comune di Racconigi in località Ponte Rosso. Il sito risulta collocato in prossimità della zona residenziale e degli impianti sportivi. A sud il centro di raccolta risulta confinante con un campo da calcio.



Figura 1 Veduta aerea (Immagine tratta da Google Earth)

2 DESCRIZIONE DEL CENTRO DIRACCOLTA

2.1 Descrizione del centro di raccolta

Il centro di raccolta rifiuti ha una superficie di circa 2087 mq. L'area risulta completamente recintata e l'accesso è regolamentato dalla presenza di un cancello a doppio battente. La recinzione è costituita da una rete metallica plastificata. I piazzali risultano asfaltati e dotati di un sistema fognario di raccolta delle acque di dilavamento.
Per agevolare il conferimento dei rifiuti differenziati all'interno dei cassoni scarrabili è presente una rampa carrabile realizzata in c.a. sopraelevata di circa 1,70 m.
Per lo stoccaggio di alcune tipologie di rifiuti (RAEE, batterie, olii, ecc.) è presente una tettoia in profilati di acciaio e copertura in lamiera grecata, dotata di platea in cls e accessoriata del sistema di raccolta di eventuali sversamenti accidentali di liquidi.
Per gli addetti alla gestione del centro di raccolta è stato predisposto un box prefabbricato ad uso ufficio dotato di servizi igienici. L'area è provvista di un sistema di illuminazione costituito da un palo sormontato da due corpi illuminanti.
Come barriera di mitigazione dell'impatto visivo lungo l'intero perimetro è stata predisposta una siepe sempreverde.
Con l'intervento proposto, sono stati realizzati recentemente i seguenti interventi:

- Struttura e sistema di riconoscimento, tracciamento e regolamentazione accesso da parte degli utenti all'area;
- Impianto di videosorveglianza

In allegato si riporta la documentazione fotografica relativa all'area.



Figura 3 Planimetria generale dell'area

2.2 Caratteristiche del centro di raccolta

Il centro di raccolta dei rifiuti è attualmente attrezzato per ricevere le tipologie di rifiuti indicate nella tabella sottostante.

RIFIUTI	*CER*	*DESCRIZIONE*
Urbani	200307	Ingombranti
	200138	Legno
	200140	Metalli
	150102	Plastica
	200101	Carta
	150107	Vetro
	200125	Olio vegetale
	200136	RAEE R2
	200136	RAEE R4
	150101	Cartone
	200132	Farmaci
	200201	Vegetali
	200110	Abiti dismessi
Assimilati	160103	Pneumatici
	170904	Inerti
	160213	Toner
Pericolosi	160601	Batterie
	200126	Olio minerale esausto
	200133	Pile
	200123	RAEE R1
	200135	RAEE R3
	200121	RAEE R5
	200127	Vernici

3 ELENCO DELLE DOTAZIONI IGIENICHE E DI PROTEZIONE COLLETTIVA DELL'AREA DI LAVORO

Si riporta l'elenco indicativo delle dotazioni igieniche e di protezione collettiva dell'area di lavoro.

- Servizi igienici comprensivi di doccia;
- Cassetta contenente un pacchetto di medicazione di primo soccorso;
- Estintori portatili classe 1 e 2;
- Dotazione di materiale assorbente e di pulizia;
- Recinzione da cantiere;
- Eventuali parapetti di protezione contro la caduta;
- Barriere di segnalazione degli scavi;
- Cartelli di segnalazione.

4 ALLEGATI

a. Documentazione fotografica



Figura 1 Vista sistema di accesso regolato in fase di ultimazione



Figura 2 Vista della recinzione dell'area ecologica



Figura 3 Vista della zona della rampa all'interno dell'area ecologica

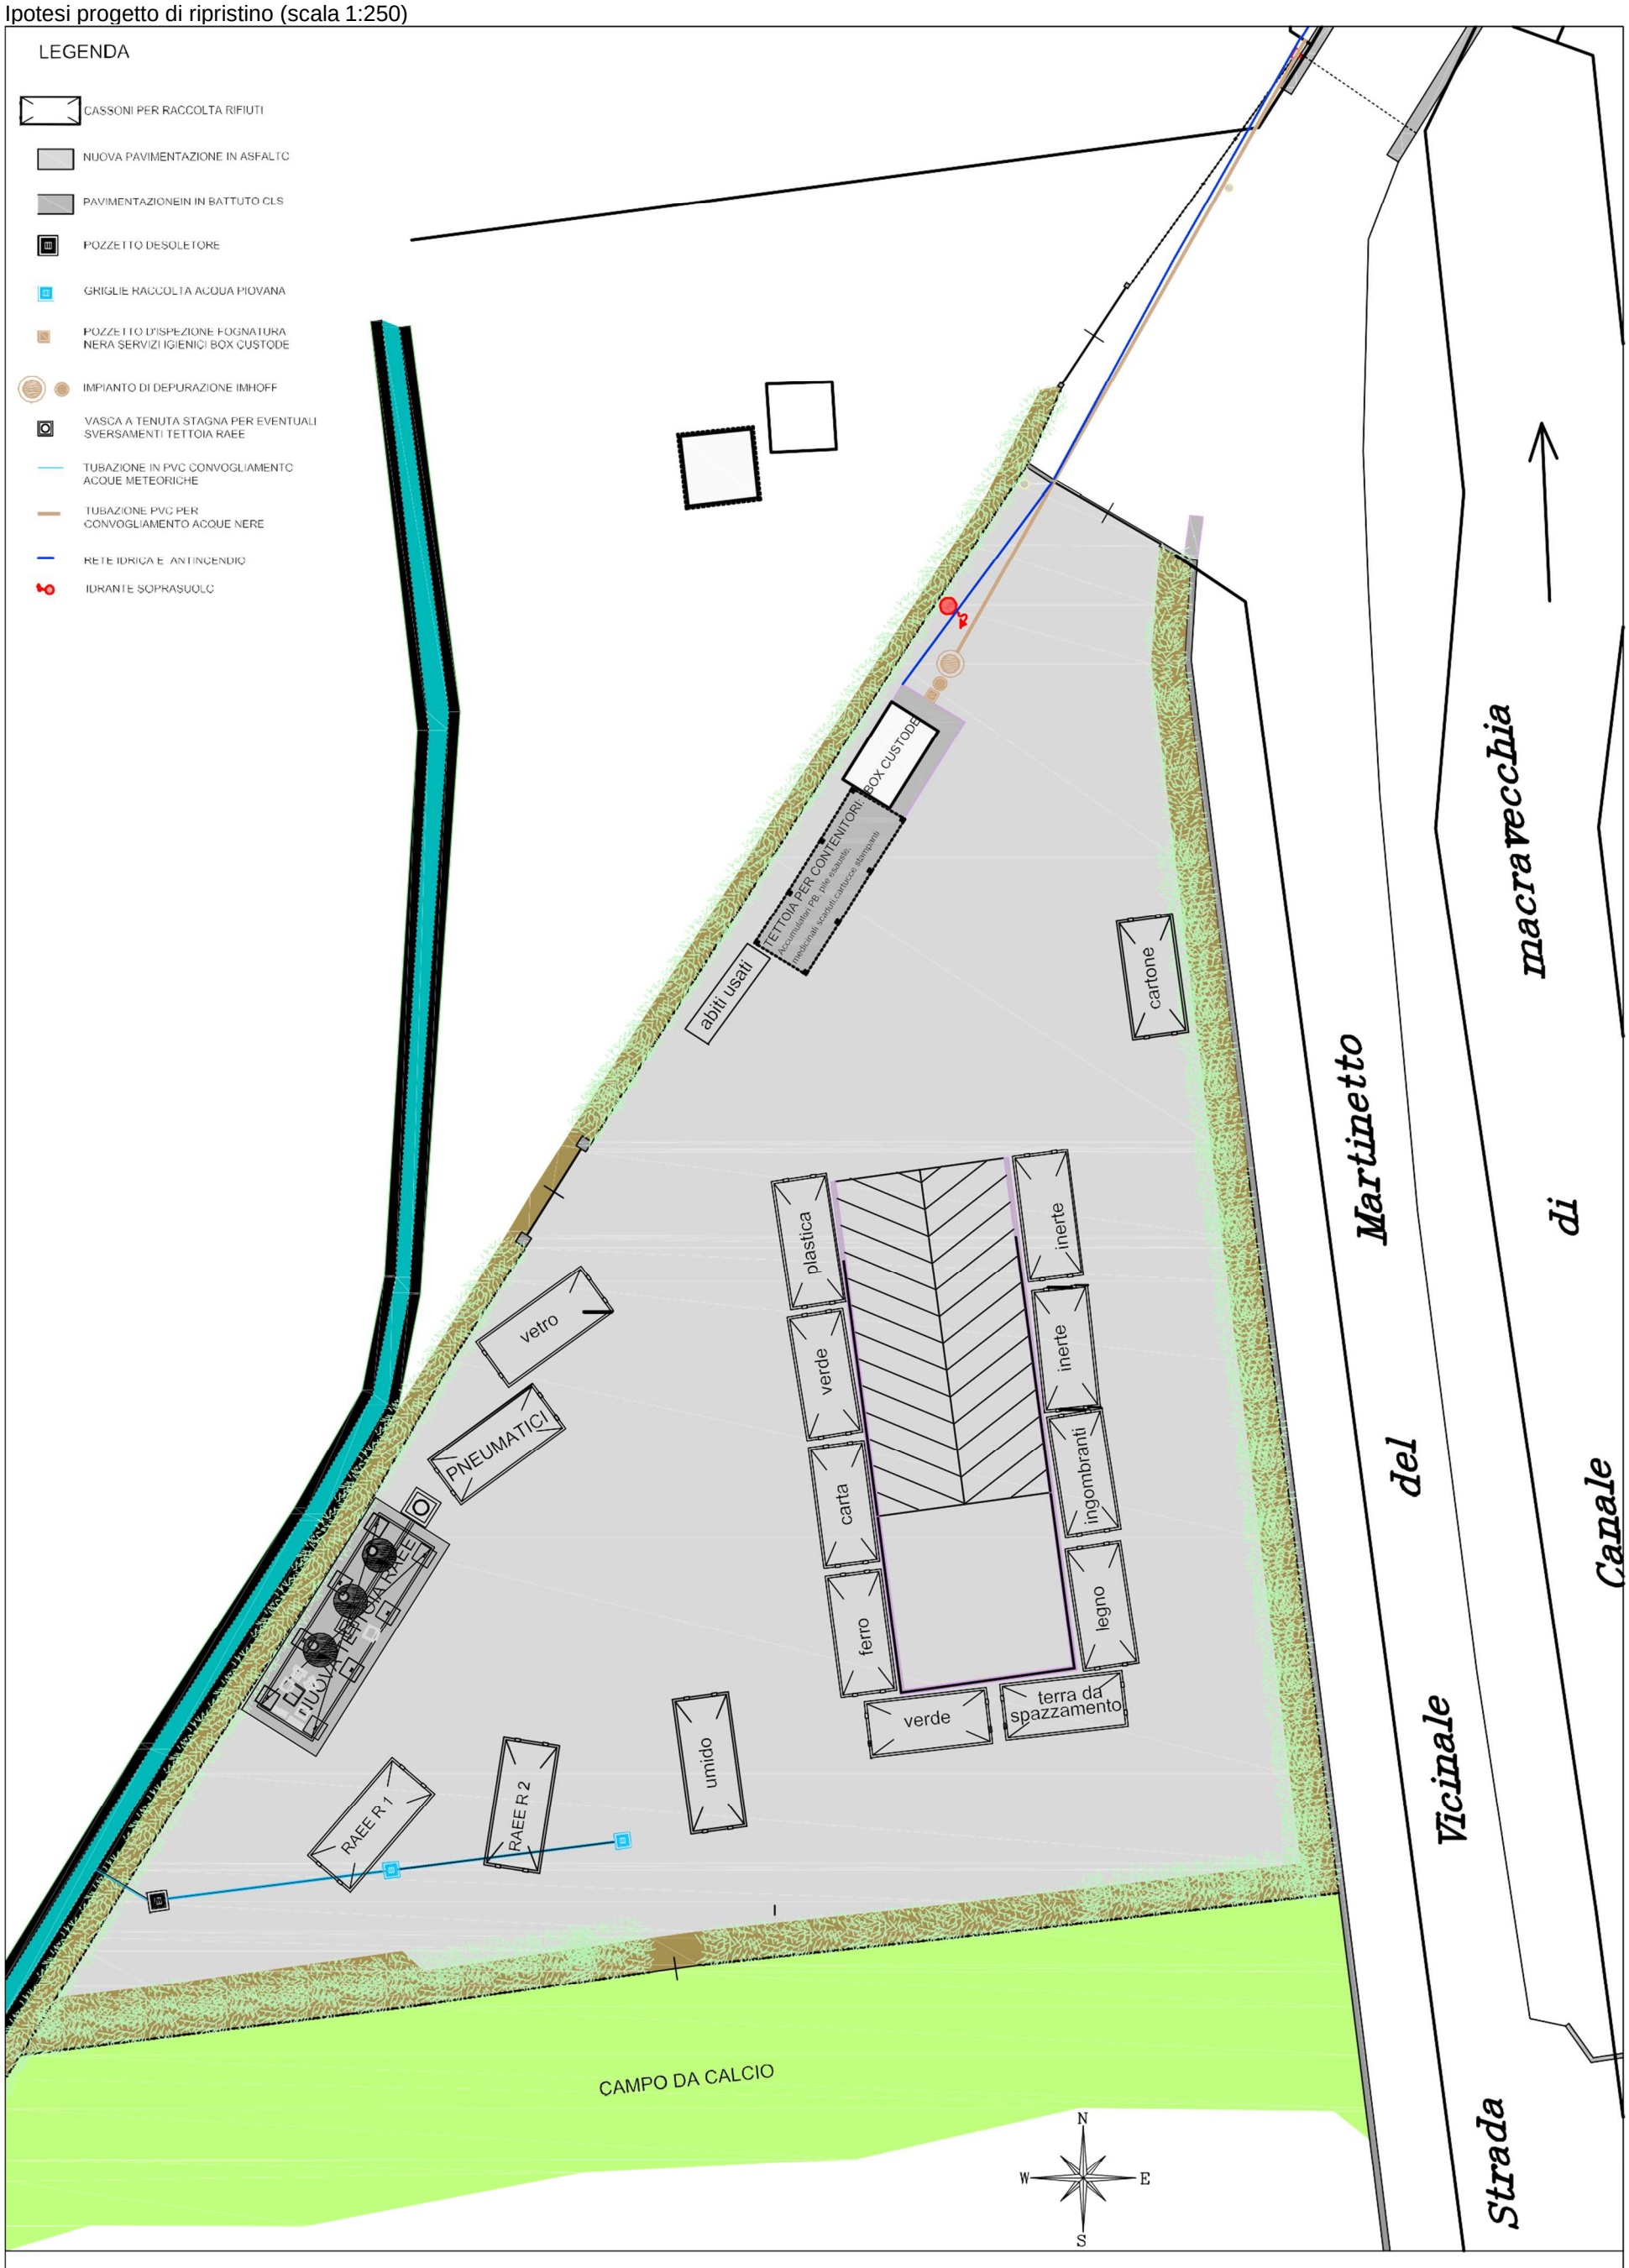


Figura 4 Particolare del parapetto della rampa

b. Planimetrie

A) Planimetria stato di fatto (scala 1:250)

B) Ipotesi progetto di ripristino (scala 1:250)



PLANIMETRIA STATO DI FATTO **Scala 1:250**