PIANO "RIPARTI PIEMONTE"
MISURA 50 "*Adeguamento sistema di accesso aree ecologiche in considerazione delle nuove esigenze connesse alla pandemia –Covid 19*"

SCHEDA AREA ECOLOGICA DI SALUZZO

1 INQUADRAMENTO URBANISTICO E TERRITORIALE DELL'AREA

1.1 La localizzazione dell'area

Il centro di raccolta dei rifiuti urbani è stato realizzato in un lotto di proprietà di questo Consorzio in via Don Soleri. Il sito risulta collocato in prossimità della zona del Foro Boario, area per spettacoli itineranti e manifestazioni. Nell'area confinante posta a nord rispetto al centro di raccolta rifiuti è stato realizzato un campo fotovoltaico a terra. La via Don Soleri costeggia la linea ferroviaria Saluzzo – Airasca in dismissione.

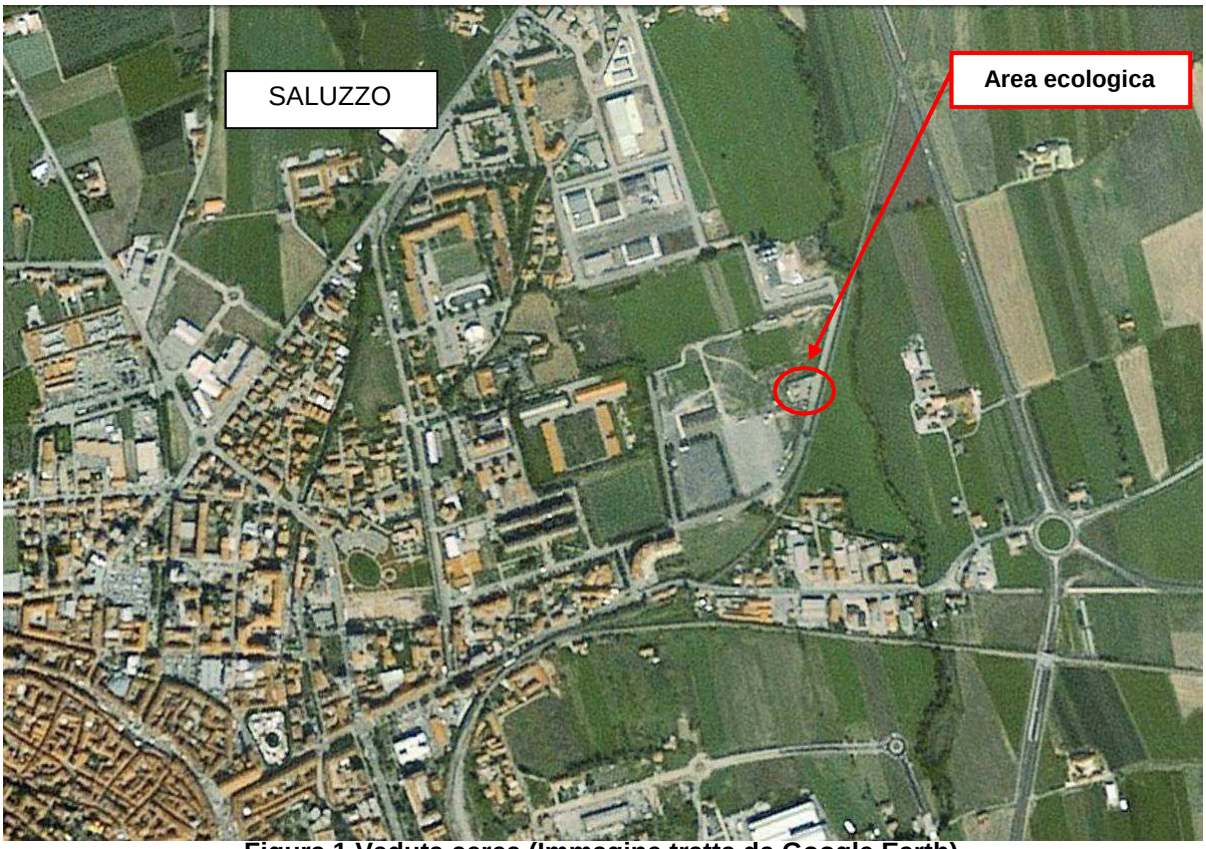


Figura 1 Veduta aerea (Immagine tratta da Google Earth)

2 DESCRIZIONE DEL CENTRO DI RACCOLTA

2.1 Descrizione del centro di raccolta

Il centro di raccolta rifiuti ha una superficie di circa 1577 mq. L'area risulta completamente recintata e l'accesso è regolamentato dalla presenza di un cancello scorrevole di larghezza 9 m. Opposto all'ingresso principale è presente un ingresso riservato agli addetti del centro per la movimentazione dei cassoni scarrabili. La recinzione è costituita da una ringhiera in elementi metallici sul fronte prospiciente la strada e da una grigliato metallico zincato (tipo "orso grill") sui restanti lati. I piazzali risultano asfaltati e dotati di un sistema fognario di raccolta delle acque di dilavamento.
Per agevolare il conferimento dei rifiuti in modo differenziato è presente una rampa carrabile (sopraelevata di circa 1,70 m) realizzata in opera, a cui sono addossati i cassoni scarrabili.
Per lo stoccaggio di alcune tipologie di rifiuti (RAEE, batterie, olii, ecc.) è presente una tettoia in profilati di acciaio e legno e copertura in lamiera grecata, dotata di platea in cls e accessoriata del sistema di raccolta di eventuali sversamenti accidentali di liquidi.
Agli addetti alla gestione del centro di raccolta è stato destinato un edificio in muratura ad uso ufficio dotato di servizi igienici.
L'area è provvista di un sistema di illuminazione delle aree esterne.
Come barriera verde di mitigazione dell'impatto visivo è presente una siepe esterna alla recinzione lungo i tre lati non prospicienti la strada.
Con l'intervento proposto, sono stati realizzati recentemente i seguenti interventi:

- Struttura e sistema di riconoscimento, tracciamento e regolamentazione accesso da parte degli utenti all'area;
- Impianto di videosorveglianza

In allegato si riporta la documentazione fotografica inerente l'area.

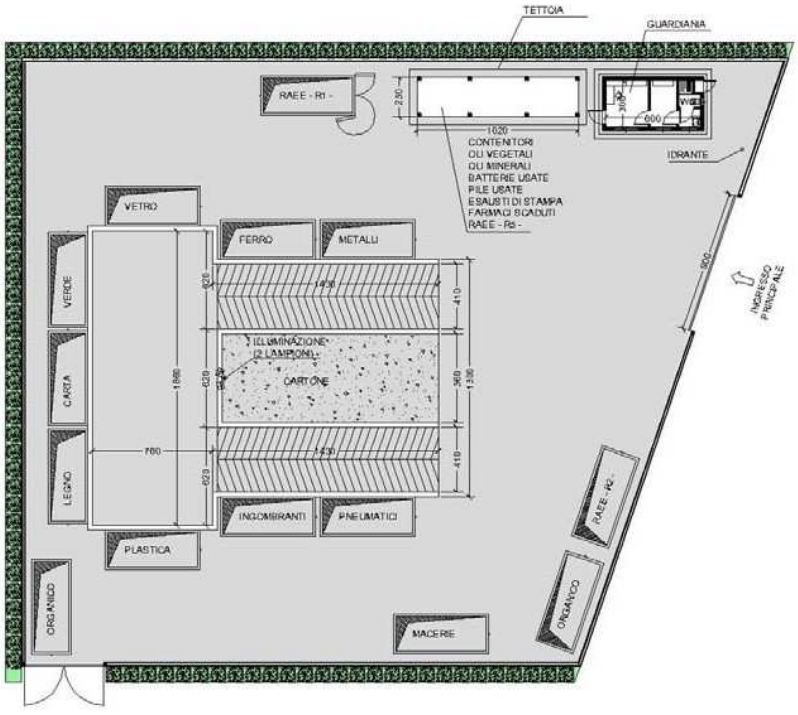


Figura Planimetria generale dell'area

2.2 Caratteristiche del centro di raccolta

Il centro di raccolta dei rifiuti è attualmente attrezzato per ricevere le tipologie di rifiuti indicate nella tabella sottostante.

RIFIUTI	*CER*	*DESCRIZIONE*
Urbani	200307	Ingombranti
	200138	Legno
	200140	Metalli
	150102	Plastica
	200101	Carta
	150107	Vetro
	200125	Olio vegetale
	200136	RAEE R2
	200136	RAEE R4
	150101	Cartone
	200132	Farmaci
	200201	Vegetali
Assimilati	160103	Pneumatici
	170904	Inerti
	160213	Toner
Pericolosi	160601	Batterie
	200126	Olio minerale esausto
	200133	Pile
	200123	RAEE R1
	200135	RAEE R3
	200121	RAEE R5
	200127	Vernici

3 ELENCO DELLE DOTAZIONI IGIENICHE E DI PROTEZIONE COLLETTIVA DELL'AREA DI LAVORO

Si riporta l'elenco indicativo delle dotazioni igieniche e di protezione collettiva dell'area di lavoro.

- Servizi igienici comprensivi di doccia;
- Cassetta contenente un pacchetto di medicazione di primo soccorso;
- Estintori portatili classe 1 e 2;
- Dotazione di materiale assorbente e di pulizia;
- Recinzione da cantiere;
- Eventuali parapetti di protezione contro la caduta;
- Barriere di segnalazione degli scavi;
- Cartelli di segnalazione.

4 ALLEGATI

a. Documentazione fotografica



Figura 1 Vista sistema di accesso regolato



Figura 2 Area ecologica vista dall'esterno



Figura 3 Vista della recinzione dell'area ecologica




Figura 4 Vista della zona dell'edificio adibito ad uso ufficio e dotato di servizi igienici



Figura 5 Vista della tettoia per il deposito di alcune tipologie di rifiuti

b. Planimetrie

A) Planimetria stato attuale (scala 1:200)

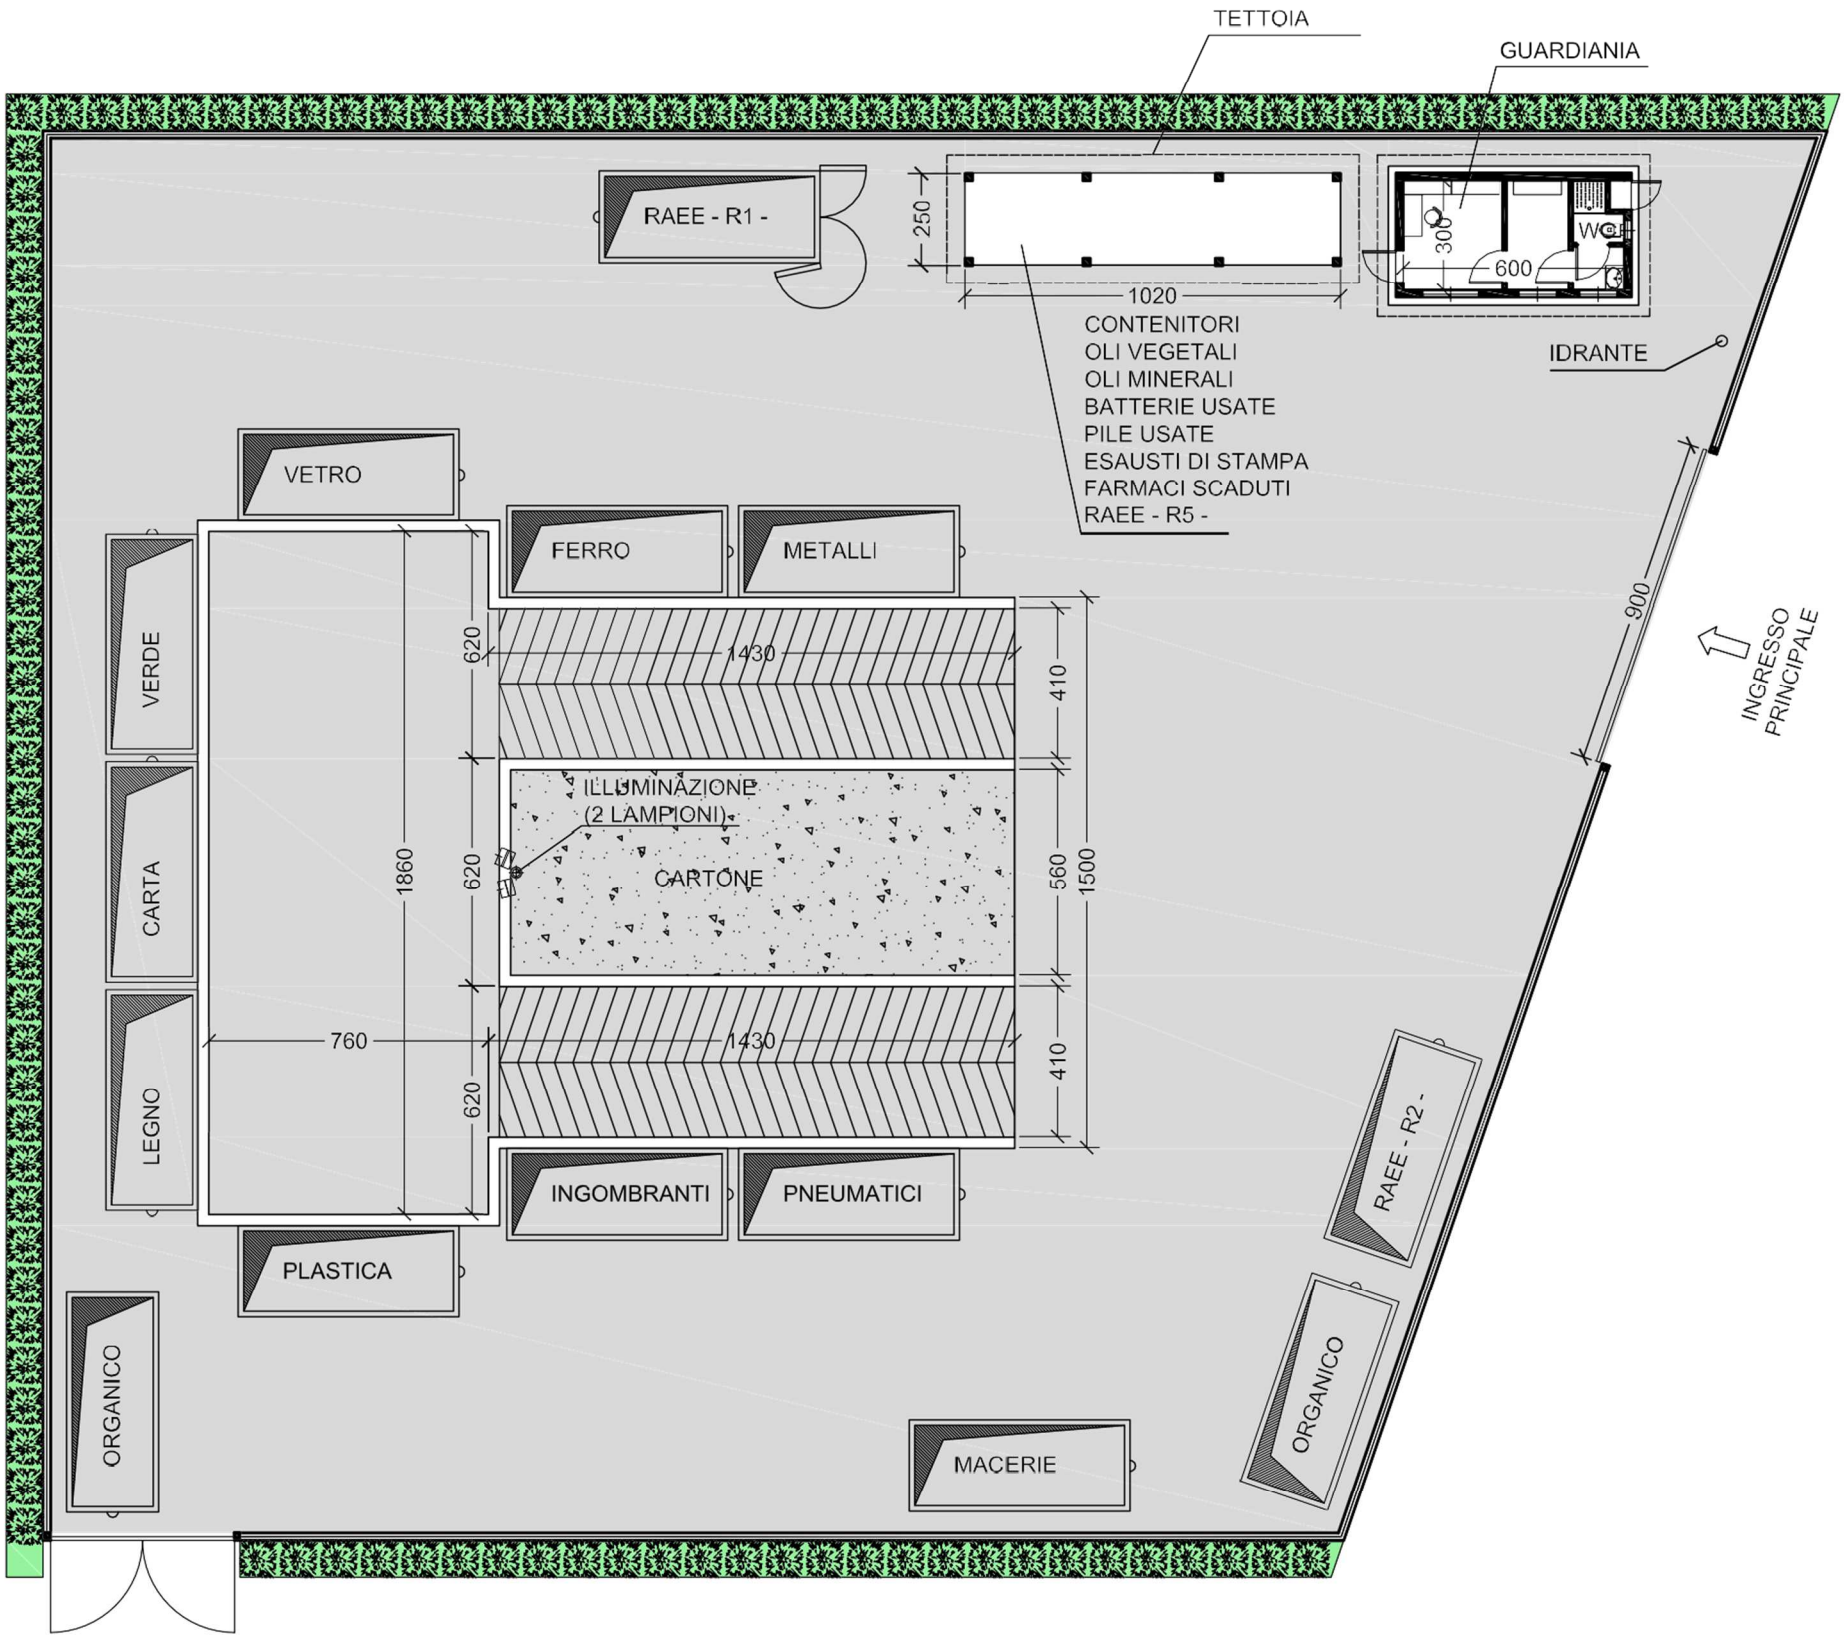

PLANIMETRIA STATO ATTUALE **Scala 1:200**