PIANO "RIPARTI PIEMONTE"
MISURA 50 "*Adeguamento sistema di accesso aree ecologiche in considerazione delle nuove esigenze connesse alla pandemia –Covid 19*"

SCHEDA AREA ECOLOGICA DI SAVIGLIANO

1 INQUADRAMENTO URBANISTICO E TERRITORIALE DELL'AREA

1.1 La localizzazione dell'area

Il centro di raccolta dei rifiuti urbani è stato realizzato in un lotto messo a disposizione dal comune di Savigliano in via Canavere. Il sito risulta circondato da terreni agricoli. L'area in adiacenza al confine sud del centro di raccolta è caratterizzata dalla presenza di due edifici rurali recentemente ristrutturati.



Figura 1 - Veduta aerea

2 DESCRIZIONE DEL CENTRO DIRACCOLTA

2.1 Descrizione del centro di raccolta

Il centro di raccolta rifiuti ha una superficie di circa 2250 mq. L'area risulta completamente recintata e l'accesso è regolamentato dalla presenza di un cancello a due ante.
La recinzione è costituita da una rete metallica plastificata. I piazzali risultano asfaltati.
Per agevolare il conferimento dei rifiuti differenziati all'interno dei cassoni scarrabili è presente una rampa carrabile sopraelevata di circa 1,50 m.
Per lo stoccaggio di alcune tipologie di rifiuti (RAEE, batterie, olii, ecc.) è presente una tettoia in profilati di acciaio e dotata di platea in cls.
Per gli addetti alla gestione del centro di raccolta è stato predisposto un box prefabbricato ad uso ufficio.
L'area è dotata di un sistema di illuminazione costituito da un palo sormontato da corpi illuminanti.
La barriera verde di mitigazione dell'impatto visivo del centro di raccolta è rappresentata da una siepe posta lungo il perimetro esterno della recinzione.

In allegato si riporta la documentazione fotografica relativa all'area.

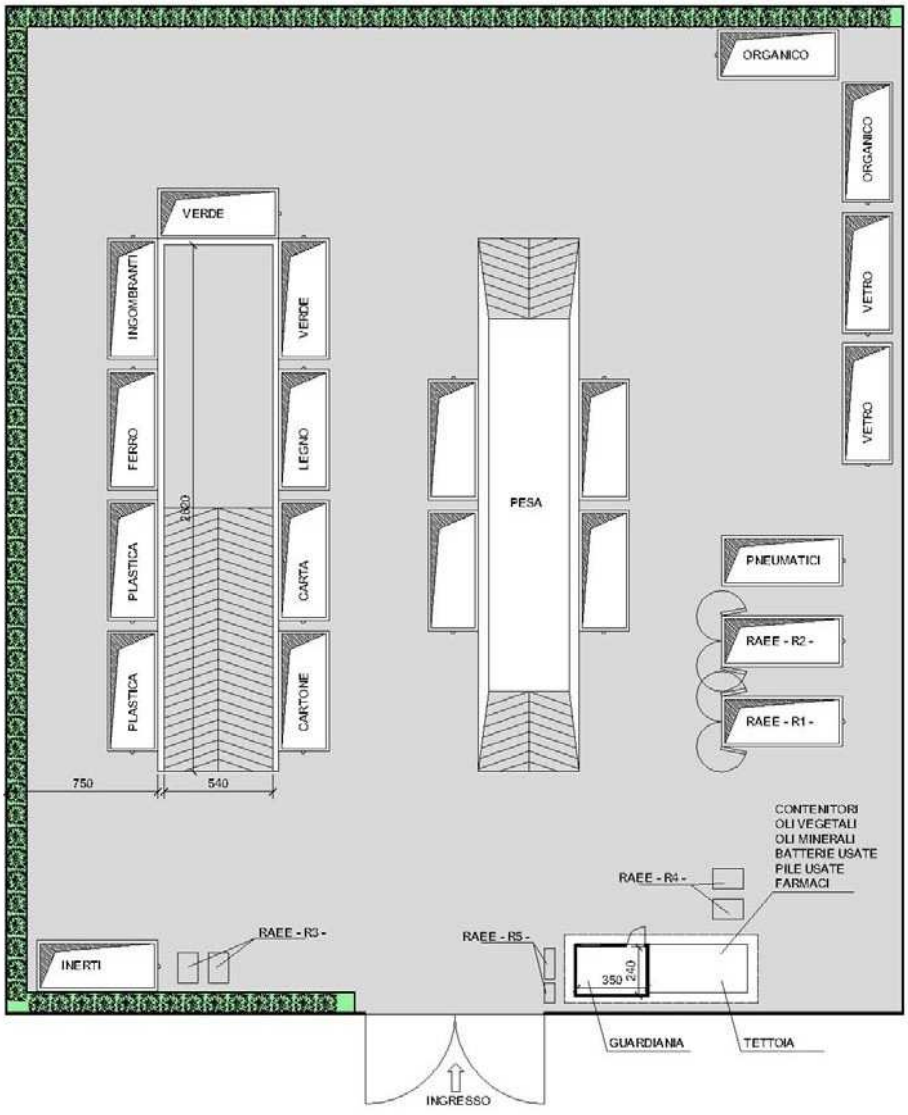


Figura 3 Planimetria generale dell'area

2.2 Caratteristiche del centro di raccolta

Il centro di raccolta dei rifiuti è attualmente attrezzato per ricevere le tipologie di rifiuti indicate nella tabella sottostante.

RIFIUTI	*CER*	*DESCRIZIONE*
Urbani	200307	Ingombranti
	200138	Legno
	200140	Metalli
	150102	Plastica
	200101	Carta
	150107	Vetro
	200125	Olio vegetale
	200136	RAEE R2
	200136	RAEE R4
	150101	Cartone
	200132	Farmaci
	200201	Vegetali
Assimilati	160103	Pneumatici
	170904	Inerti
	160213	Toner
Pericolosi	160601	Batterie
	200126	Olio minerale esausto
	200133	Pile
	200123	RAEE R1
	200135	RAEE R3
	200121	RAEE R5

3 ELENCO DELLE DOTAZIONI IGIENICHE E DI PROTEZIONE COLLETTIVA DELL'AREA DI LAVORO

Si riporta l'elenco indicativo delle dotazioni igieniche e di protezione collettiva dell'area di lavoro.

- Servizi igienici comprensivi di doccia;
- Cassetta contenente un pacchetto di medicazione di primo soccorso;
- Estintori portatili classe 1 e 2;
- Dotazione di materiale assorbente e di pulizia;
- Recinzione da cantiere;
- Eventuali parapetti di protezione contro la caduta;
- Barriere di segnalazione degli scavi;
- Cartelli di segnalazione.

4 ALLEGATI

a. Documentazione fotografica





Figura 1-2 Vista sistema di accesso regolato




Figura 3 Vista della rampa per il conferimento dei rifiuti



Figura 4 Vista barriera di mitigazione dell'impatto visivo dell'area

b. Planimetria

Planimetria stato attuale (scala 1:200)

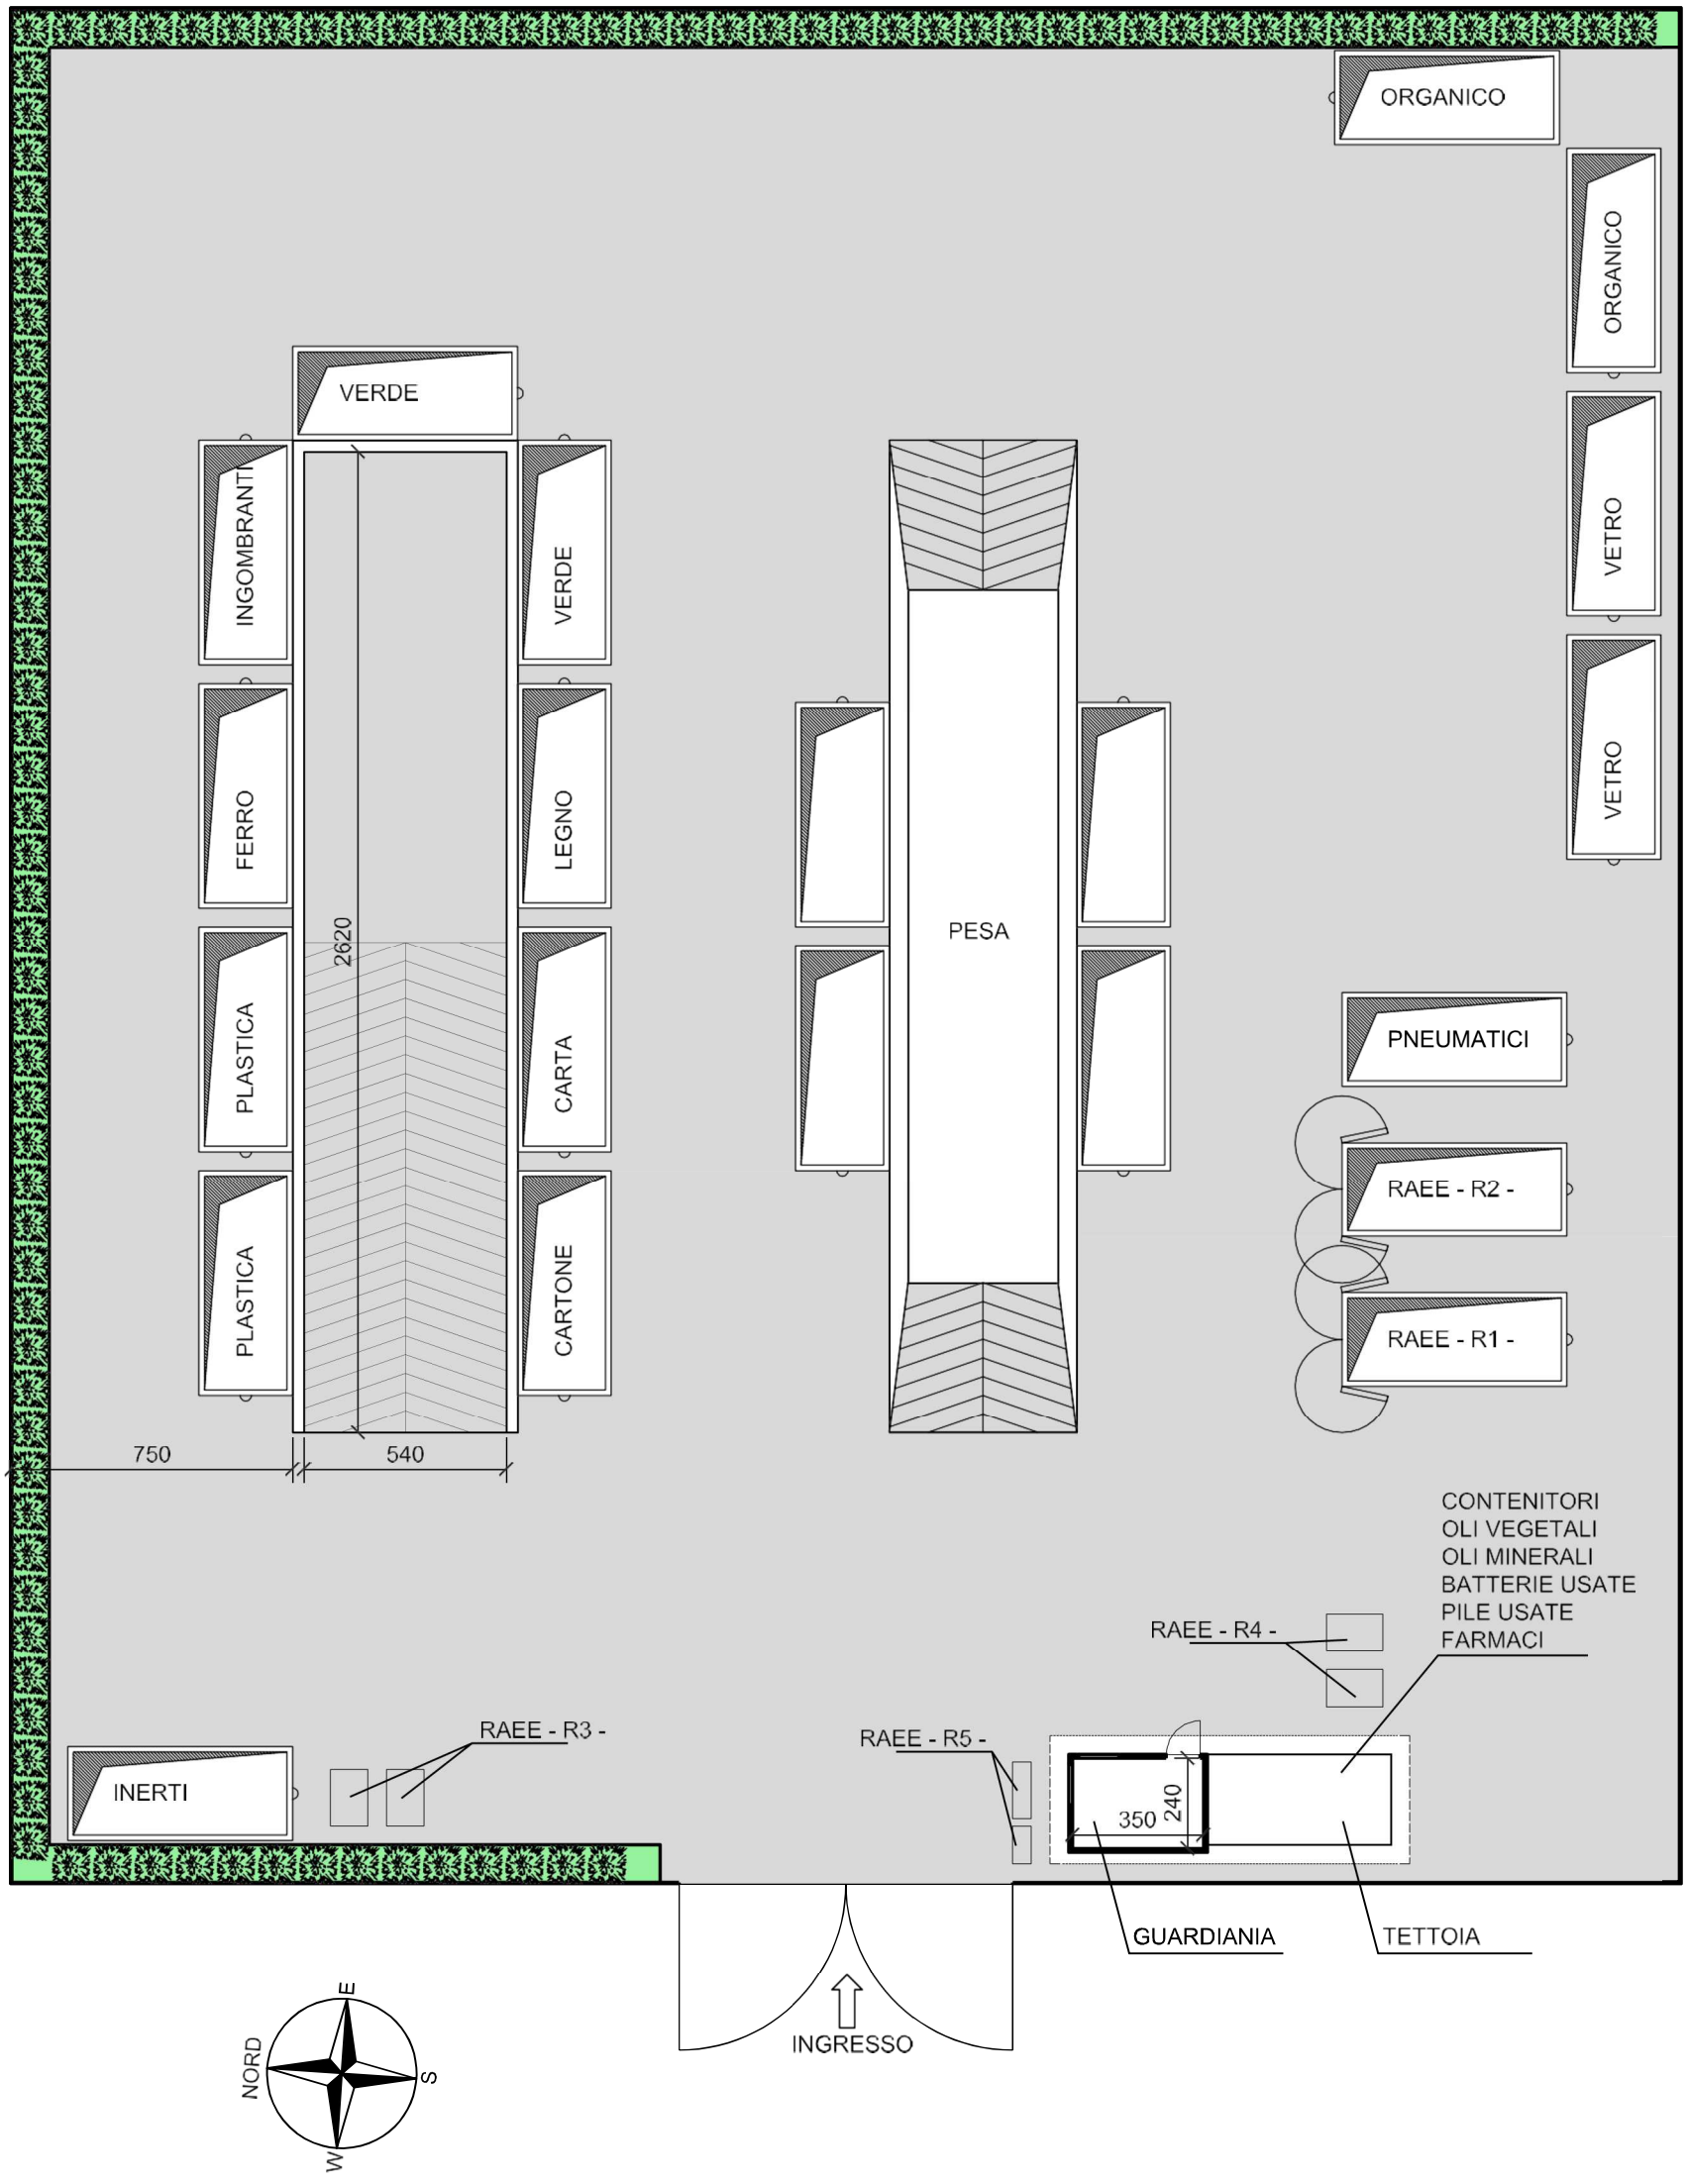

PLANIMETRIA STATO ATTUALE **Scala 1:200**